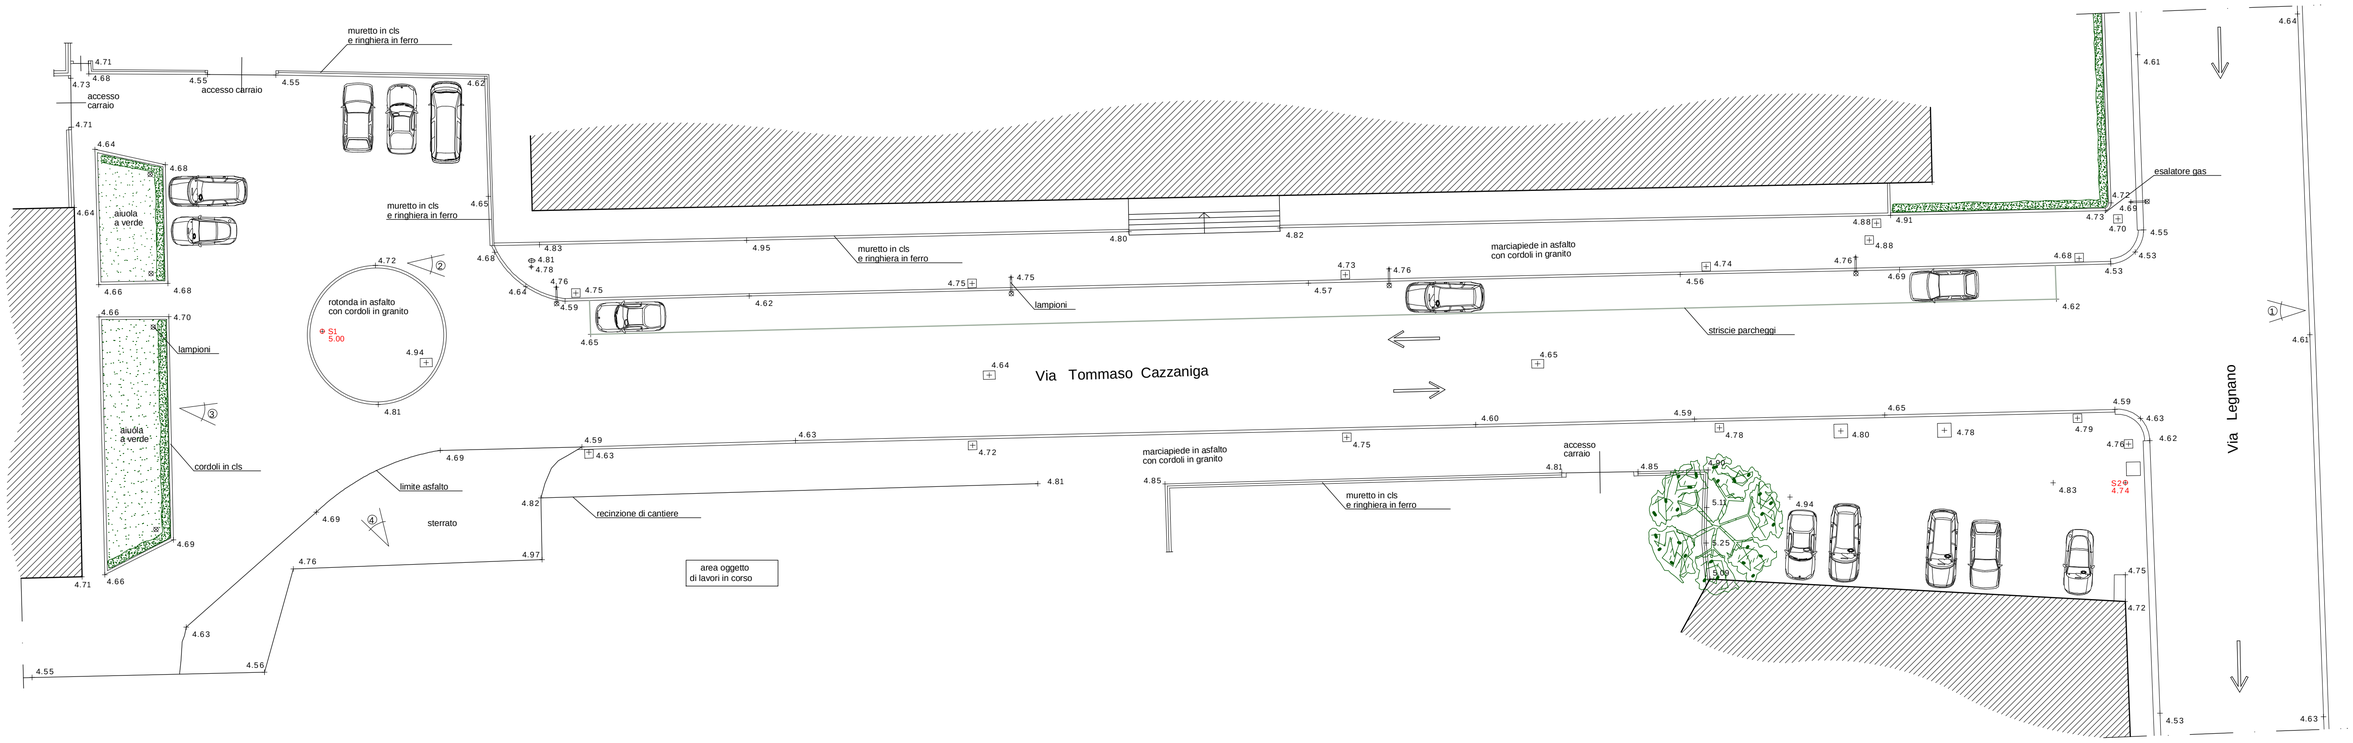

LEGENDA:

- lampioni su pali in ferro
- tombini 50x50
- punto di presa fotografica con N° foto