



SEZIONE A-A

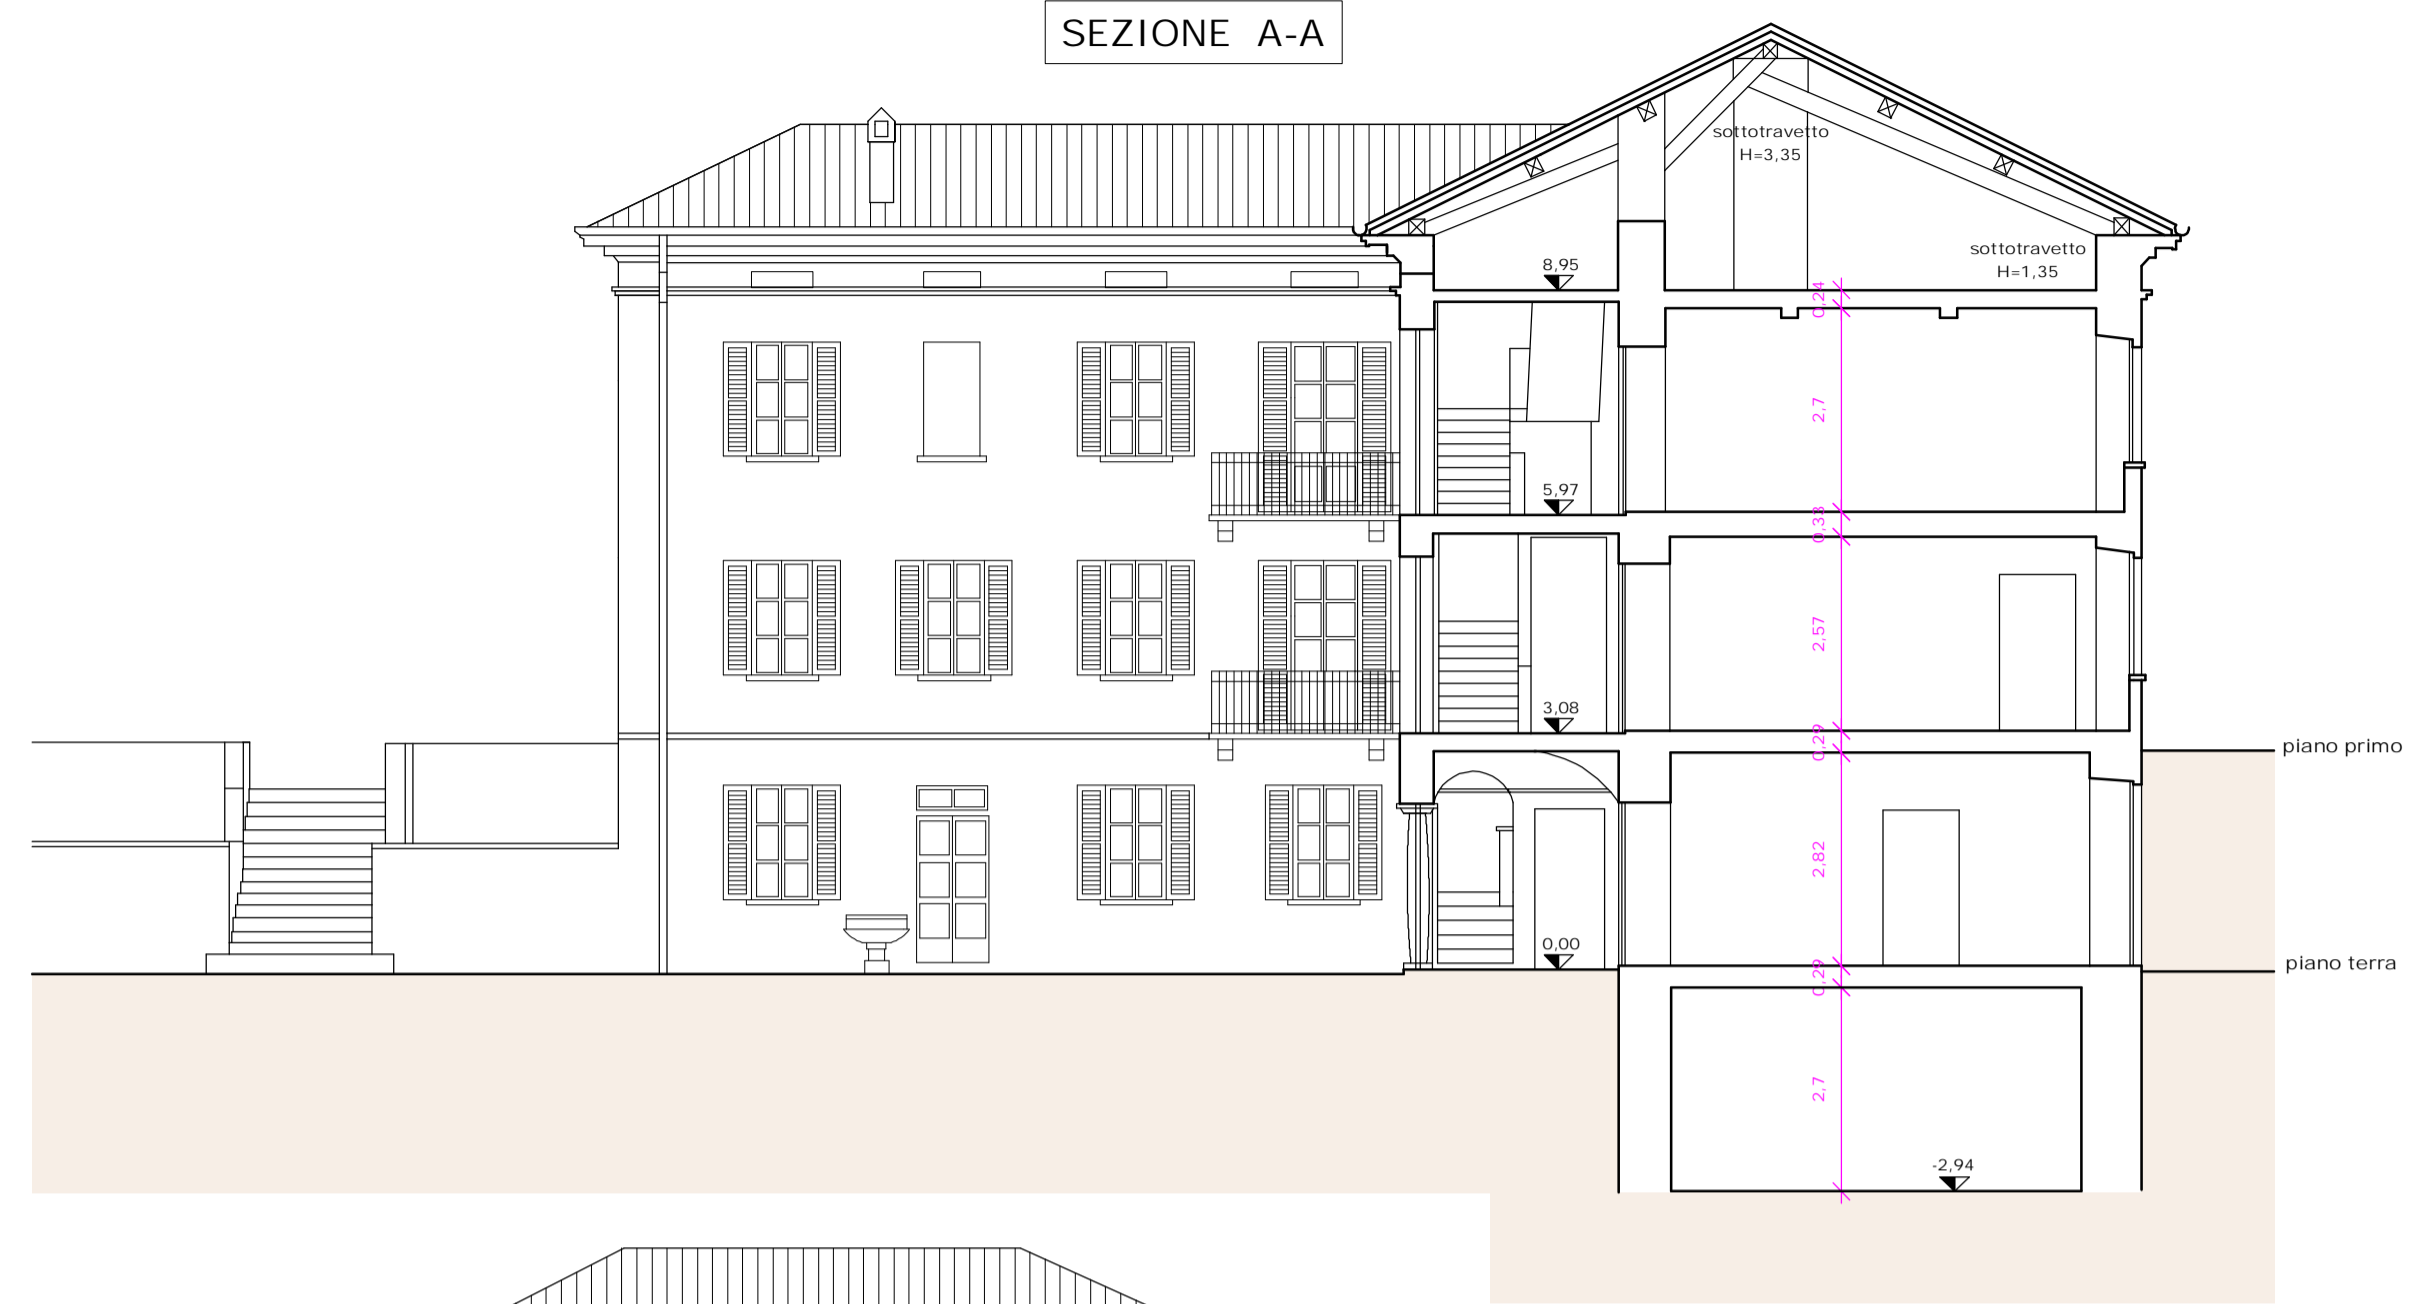


PROSPETTO NORD



PROSPETTO OVEST

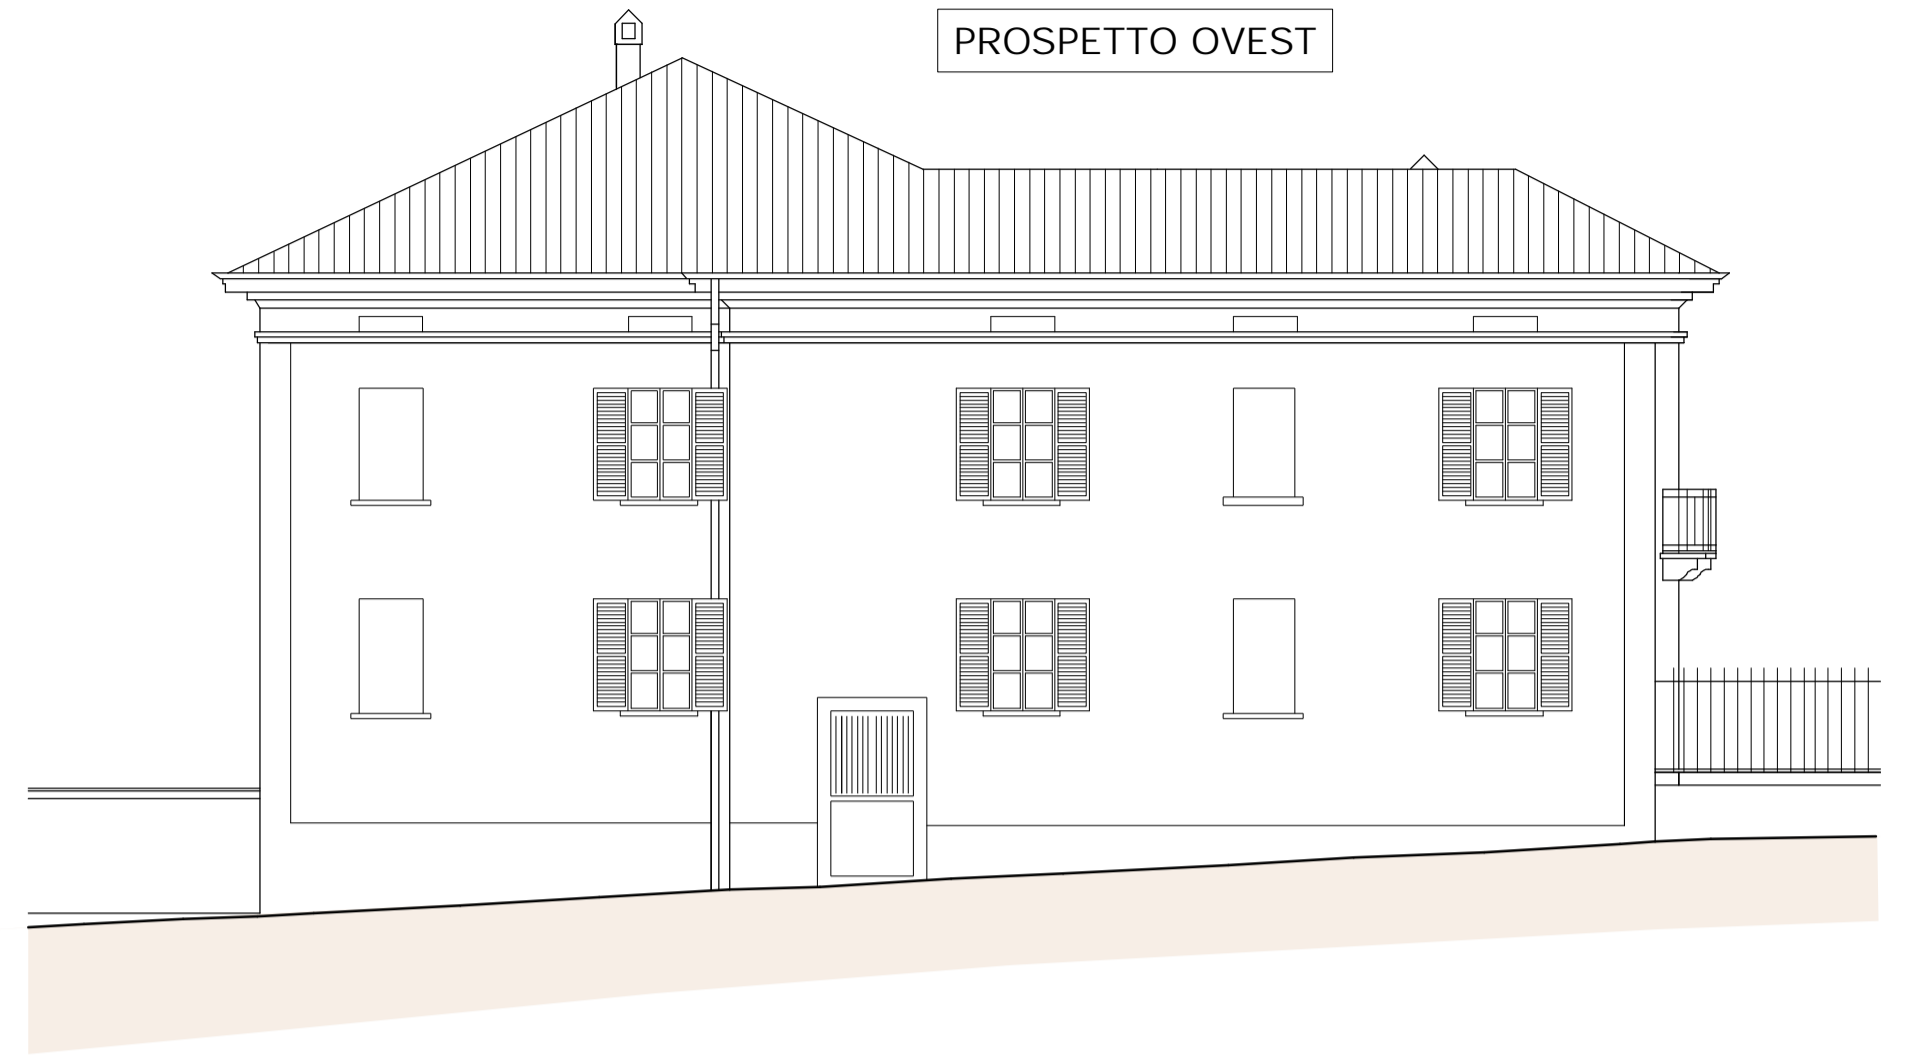

PROSPETTO SUD

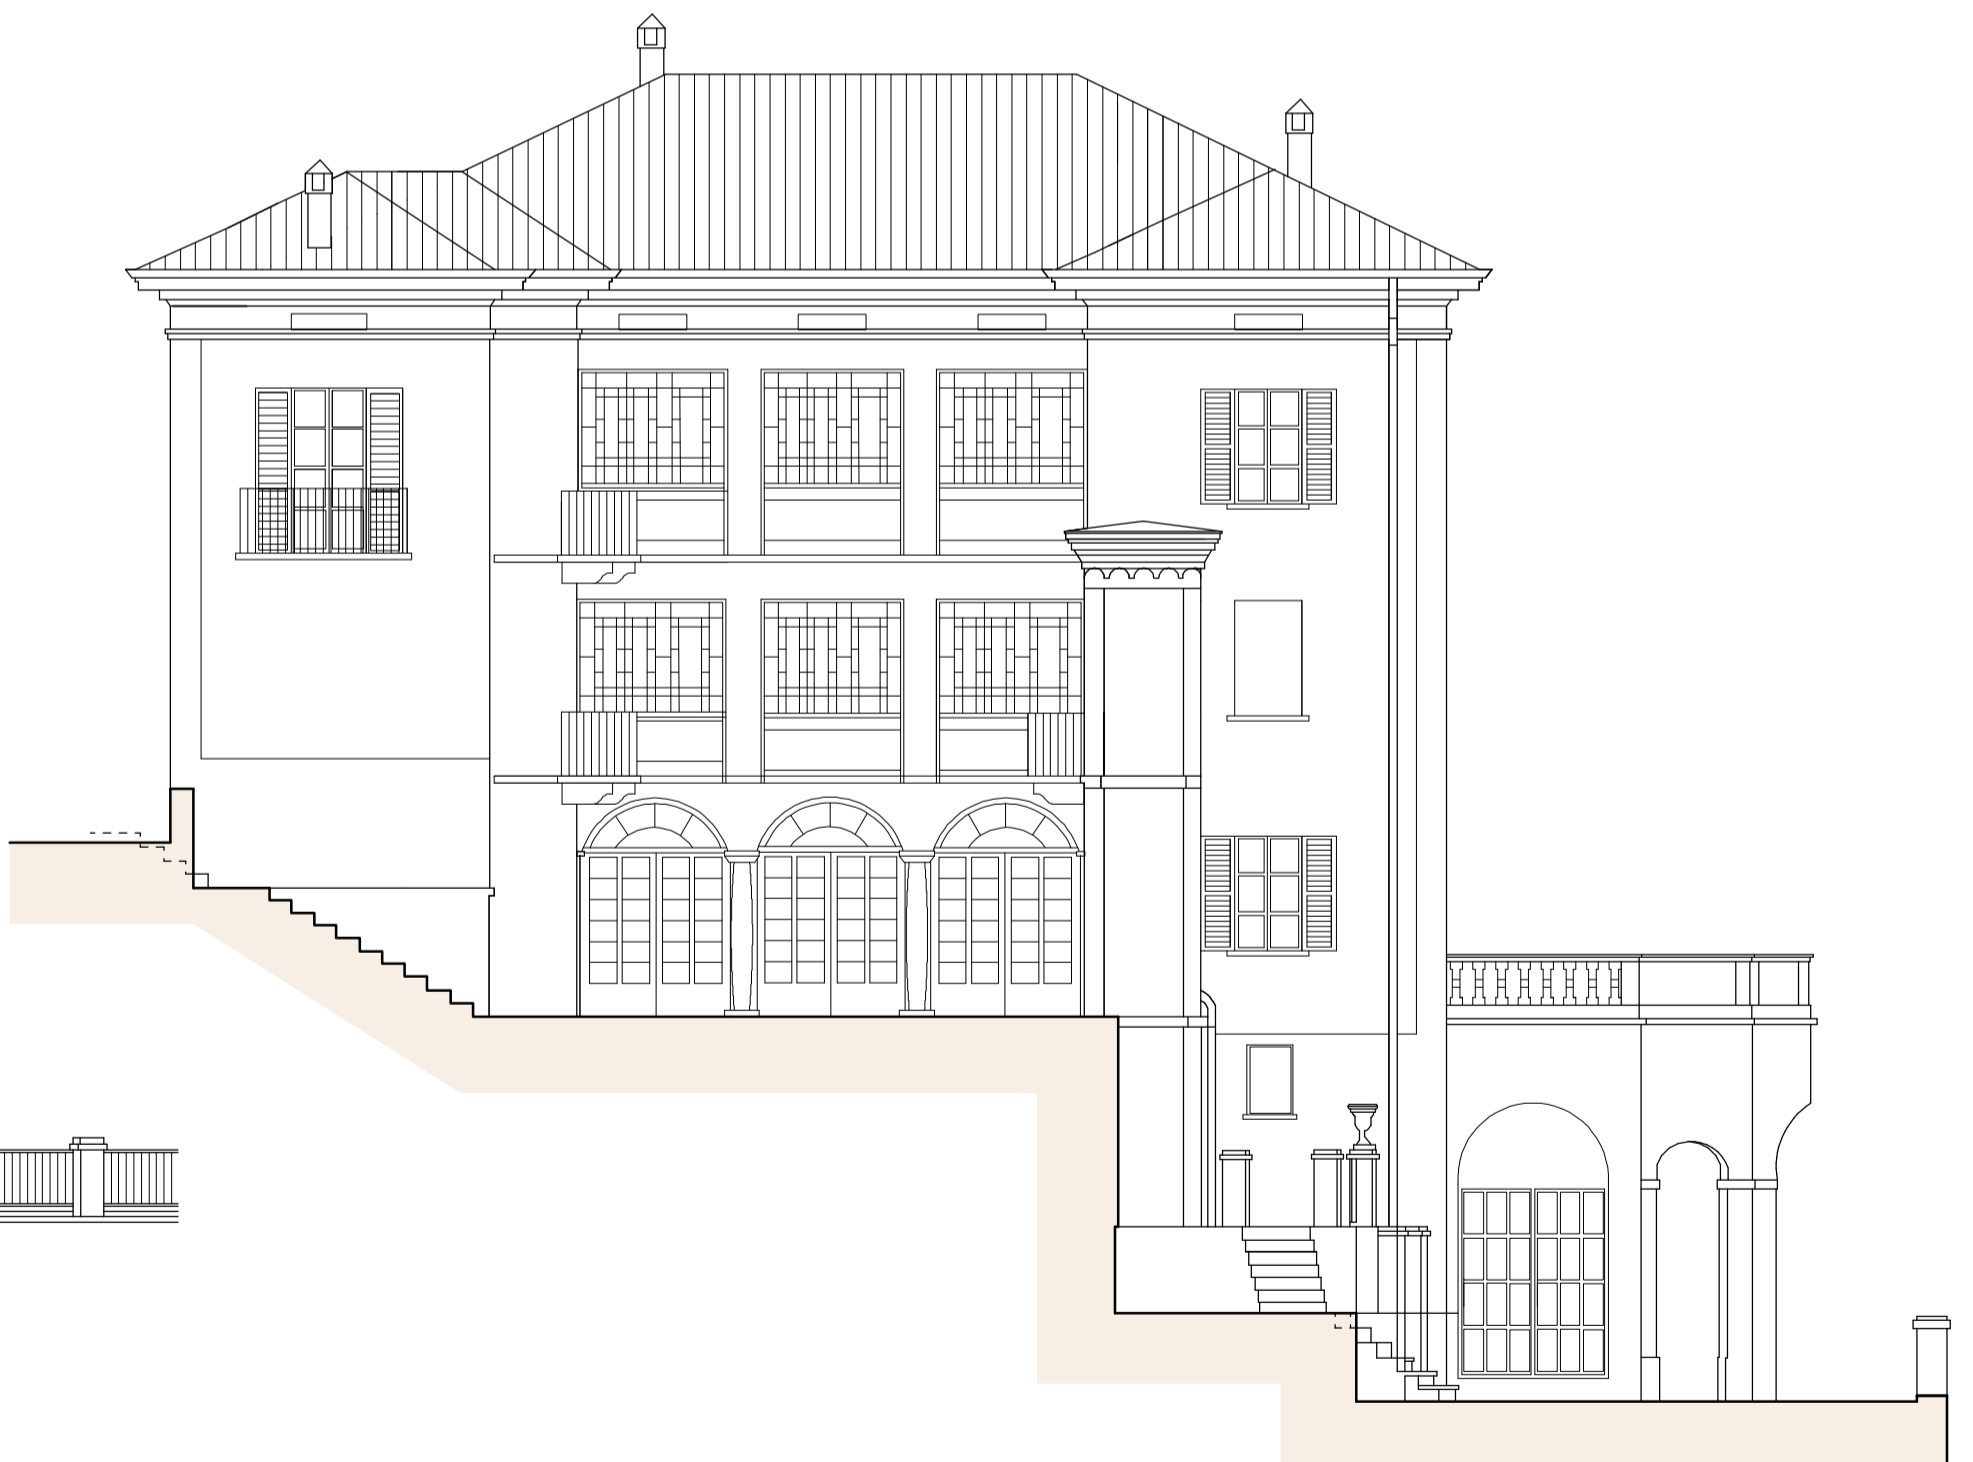

PROSPETTO EST



SEZIONE B-B

