




PROSPETTO FRONTALE

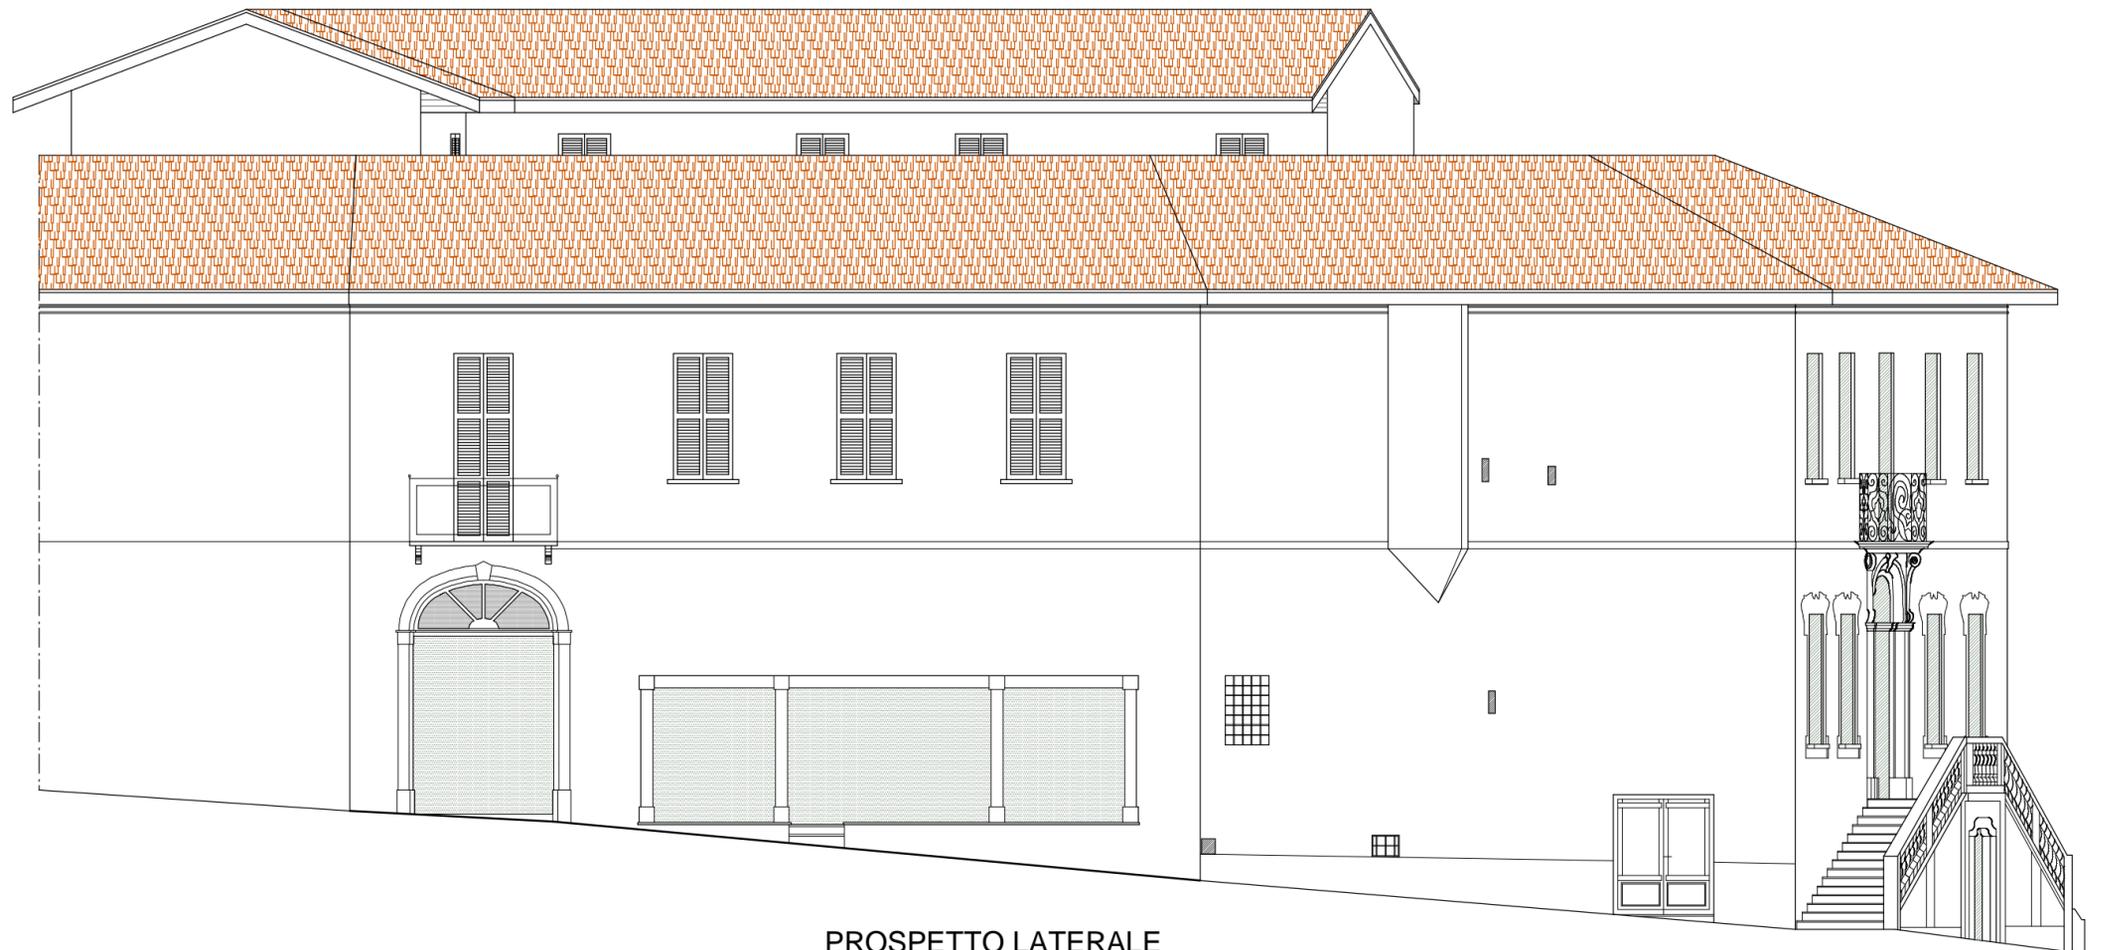

PROSPETTO LATERALE