
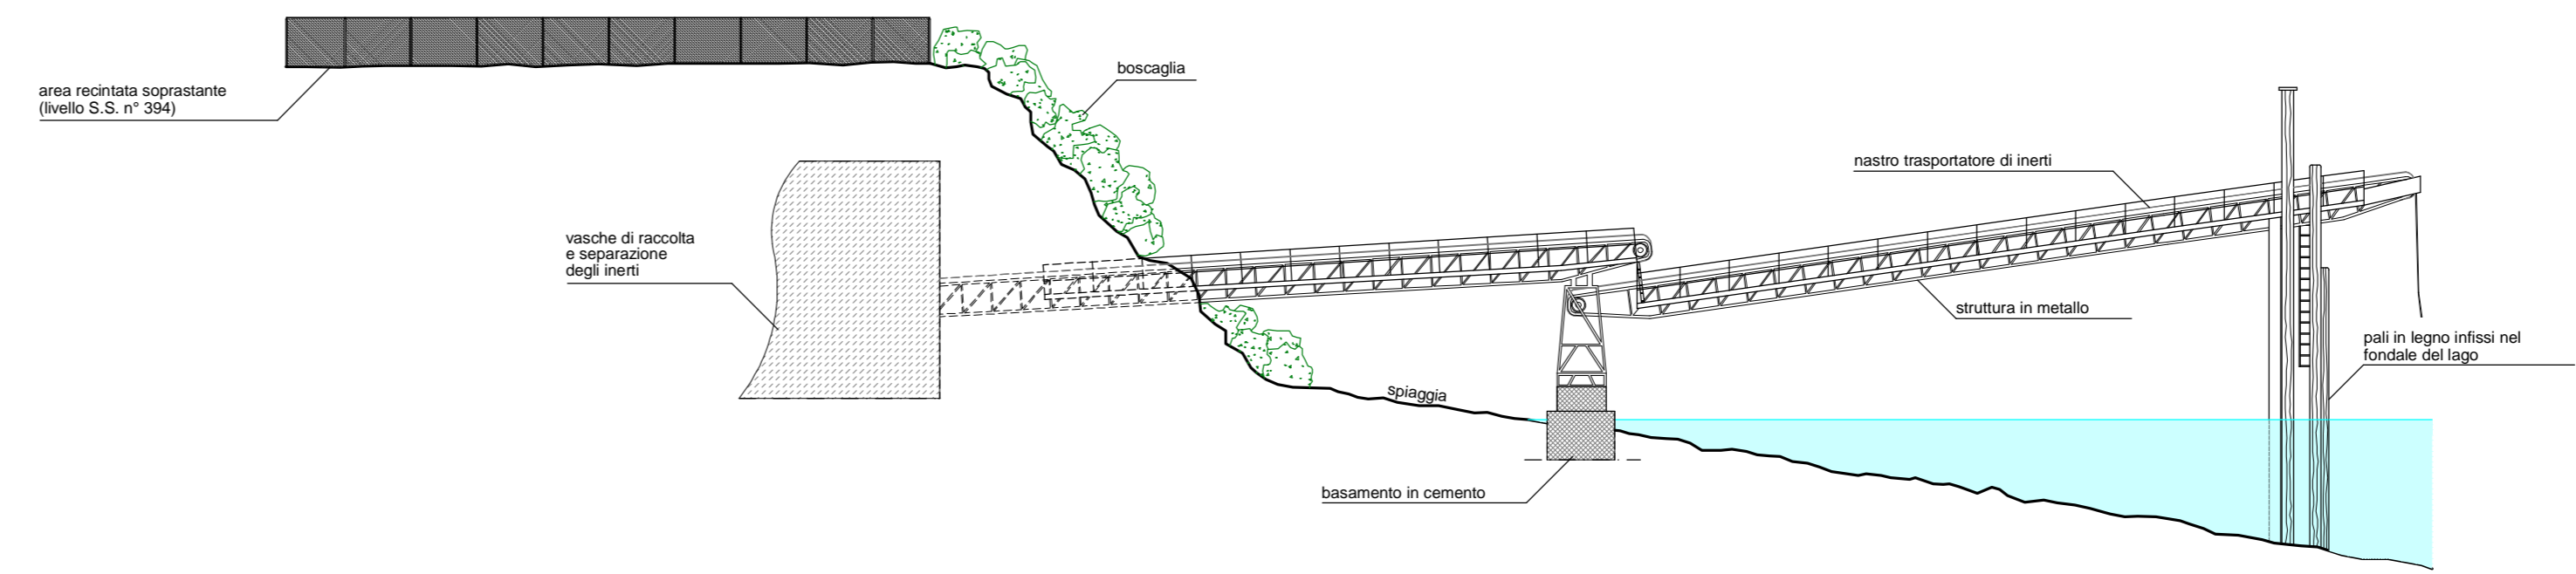


CALCOLO SUPERFICI ECCEDENTI LA LINEA DI MAPPA VIGENTE PRESUNTA	
area recintata	= 12.22 mq
vasche di smistamento inerti	= 24.84 mq
nastro trasportatore e passerella	= 72.49 mq

**LEGENDA**

- LINEE MAPPA VIGENTE
- LINEE MAPPA C.C.L.
- LINEA TEORICA +1,81 SOPRA LO ZERO IDROMETRICO

N.B. : quota idrometro di Angera +0,43m sopra lo zero idrometrico rilevata il giorno 27/06/00.

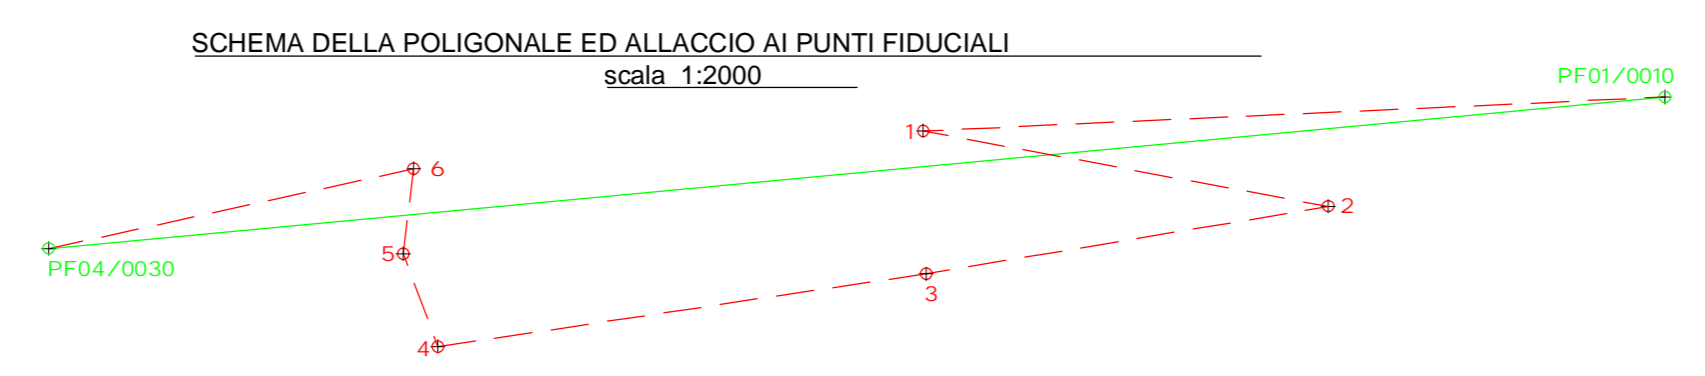

N.B.: la mappa del catasto vigente e la mappa del C.C.L. coincidono nell' intorno dell' area interessata dal rilievo a meno dell' imprecisione grafica.