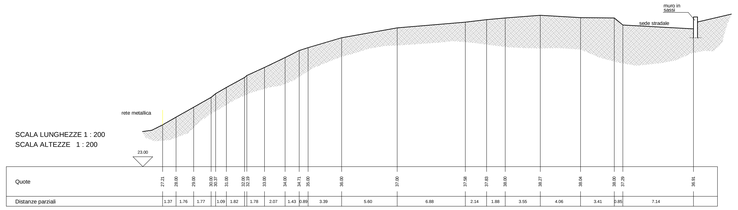

SCALA LUNGHEZZE 1 : 200
SCALA ALTEZZE 1 : 200

Quote	27.71	29.46	29.96	30.50	31.26	32.06	32.29	33.56	34.60	34.71	35.56	36.80	37.80	37.98	37.83	38.00	38.54	38.77	39.54	39.90	39.75	39.91
Distanze parziali	1.37	1.76	1.77	0.06	1.62	1.78	2.07	1.43	0.86	3.39	5.60	6.88	2.14	1.88	3.55	4.06	3.41	0.85	7.14			

SEZIONE 1

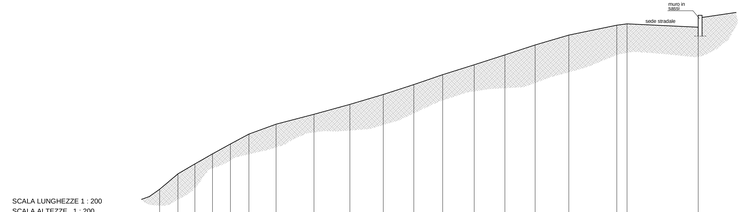

SCALA LUNGHEZZE 1 : 200
SCALA ALTEZZE 1 : 200

Quote	24.43	26.00	27.00	28.00	29.00	30.00	31.00	32.00	33.00	34.00	35.00	36.00	37.00	38.00	39.00	40.00	41.00	41.13	40.80
Distanze parziali	1.85	1.70	1.79	1.82	1.86	2.73	3.83	3.62	3.37	3.09	2.90	3.19	3.10	3.04	3.41	4.85	1.03	7.17	

SEZIONE 4

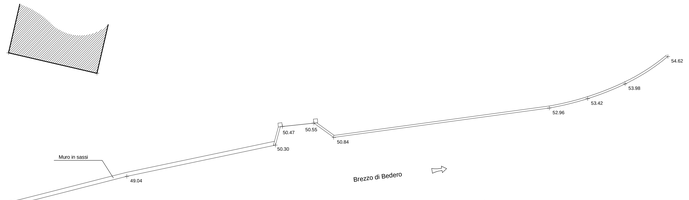

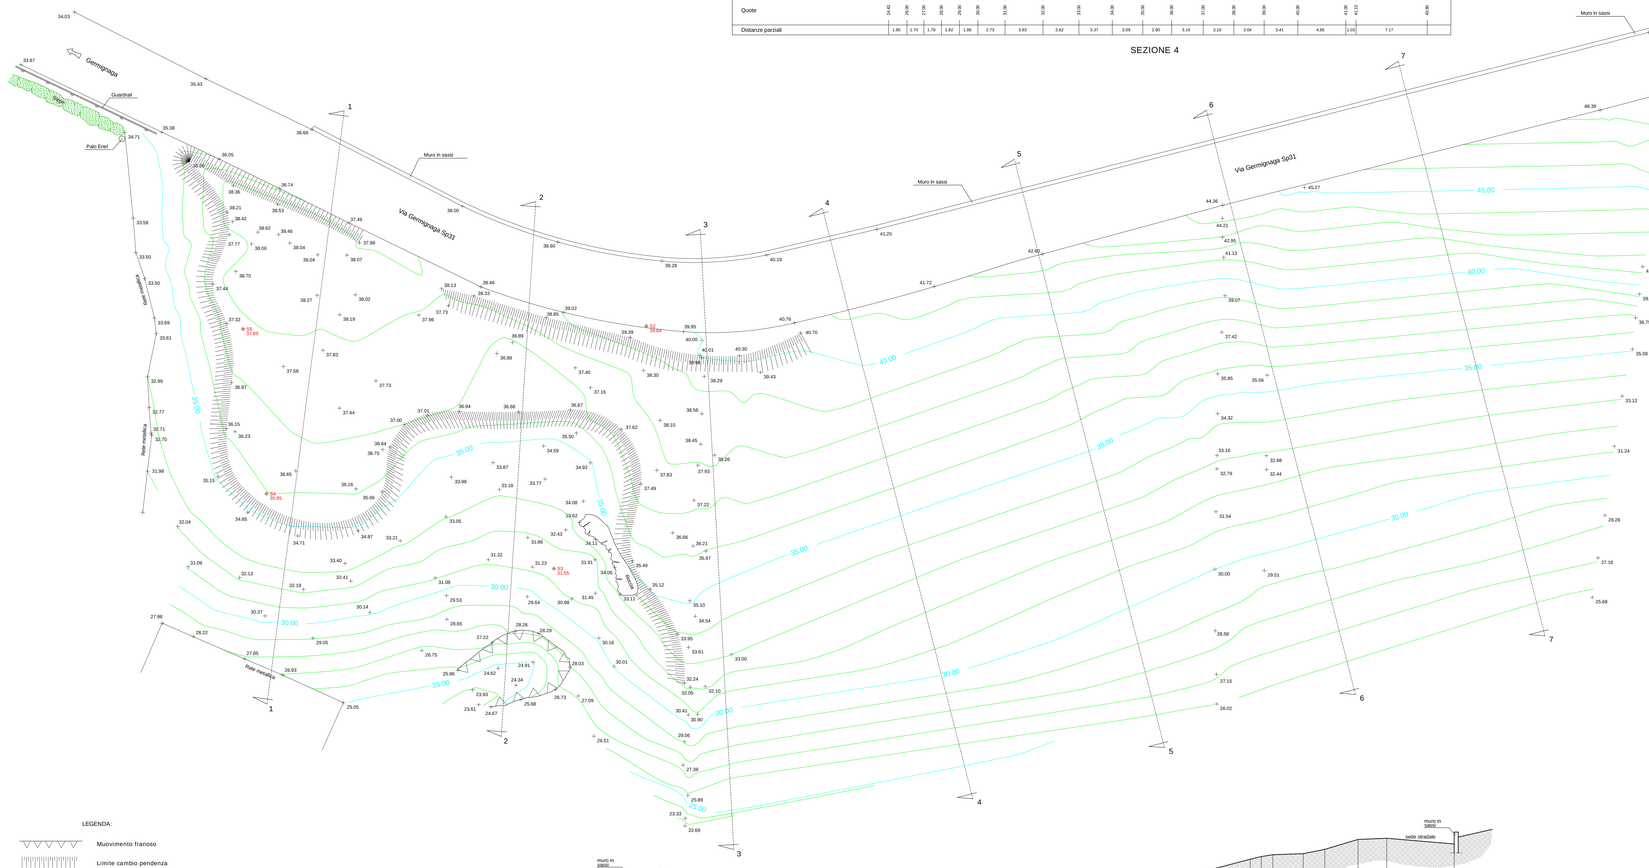

LEGENDA:

- Muovimento franoso
- Limite cambio pendenza
- Muretti di contenimento e/o protezione

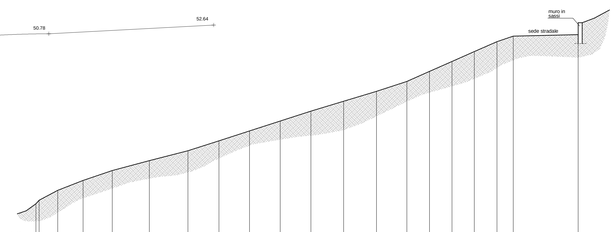

SCALA LUNGHEZZE 1 : 200
SCALA ALTEZZE 1 : 200

Quote	20.80	21.00	25.50	27.00	28.00	29.00	30.00	31.00	32.00	33.00	34.00	35.00	36.00	37.00	38.00	39.00	40.00	41.00	42.00	43.00	42.72
Distanze parziali	0.20	1.89	2.56	2.94	3.74	3.89	3.14	3.08	3.10	3.10	3.30	3.32	3.06	2.30	2.27	2.24	2.29	1.64	6.56		

SEZIONE 5

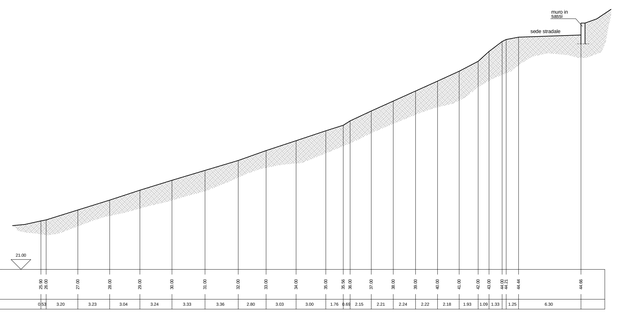

SCALA LUNGHEZZE 1 : 200
SCALA ALTEZZE 1 : 200

Quote	20.80	21.00	25.50	27.00	28.00	29.00	30.00	31.00	32.00	33.00	34.00	35.00	36.00	37.00	38.00	39.00	40.00	41.00	42.00	43.00	44.00	44.46
Distanze parziali	0.20	3.20	3.23	3.04	3.24	3.33	3.36	2.80	3.03	3.00	1.76	1.46	2.15	2.21	2.24	2.22	2.18	1.93	1.93	1.93	1.25	6.30

SEZIONE 6

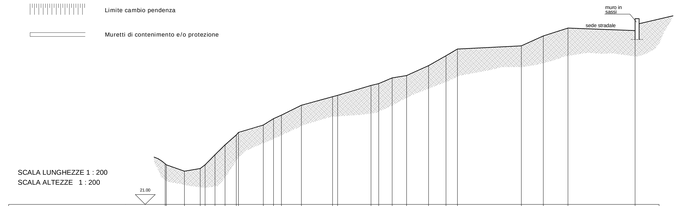

SCALA LUNGHEZZE 1 : 200
SCALA ALTEZZE 1 : 200

Quote	20.88	21.00	24.34	24.82	25.42	26.00	26.50	27.00	27.50	28.00	28.50	29.00	29.50	30.00	31.00	32.00	32.50	33.00	33.18	33.77	34.00	35.00	36.00	36.08	37.00	38.00	38.79	38.94
Distanze parziali	0.12	1.62	1.60	1.00	1.02	1.12	2.72	1.03	0.96	2.01	3.13	3.38	0.77	1.35	1.46	2.21	1.76	1.15	6.46	2.21	2.49	6.78

SEZIONE 2

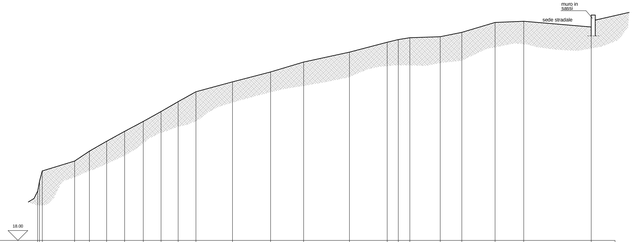

SCALA LUNGHEZZE 1 : 200
SCALA ALTEZZE 1 : 200

Quote	18.00	18.12	18.28	19.00	20.00	21.00	22.00	23.00	24.00	25.00	26.00	27.00	28.00	28.25	28.45	28.68	29.00	30.00	31.00	32.00	33.00
Distanze parziali	0.18	0.16	3.26	1.49	1.75	1.81	1.87	1.80	1.72	1.80	3.69	3.85	3.33	4.62	3.81	1.12	1.17	3.07	2.19	3.35	2.88	6.82

SEZIONE 3

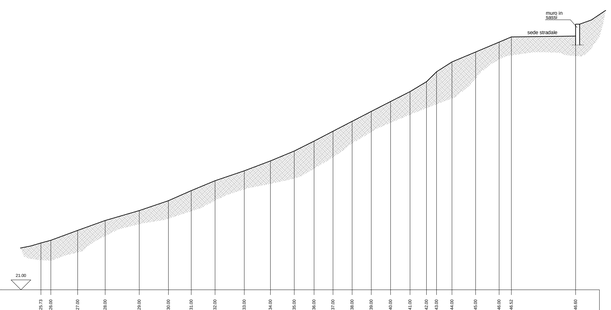

SCALA LUNGHEZZE 1 : 200
SCALA ALTEZZE 1 : 200

Quote	20.73	20.93	22.00	23.00	24.00	25.00	26.00	27.00	28.00	29.00	30.00	31.00	32.00	33.00	34.00	35.00	36.00	37.00	38.00	39.00	40.00	41.00	41.50	41.63	41.80	42.00	42.00	42.12	42.40
Distanze parziali	1.81	2.71	2.77	3.43	2.96	2.30	2.41	2.93	2.65	2.40	2.00	1.91	1.93	1.95	1.94	1.97	1.64	1.03	1.56	2.38	2.38	1.23	6.49

SEZIONE 7