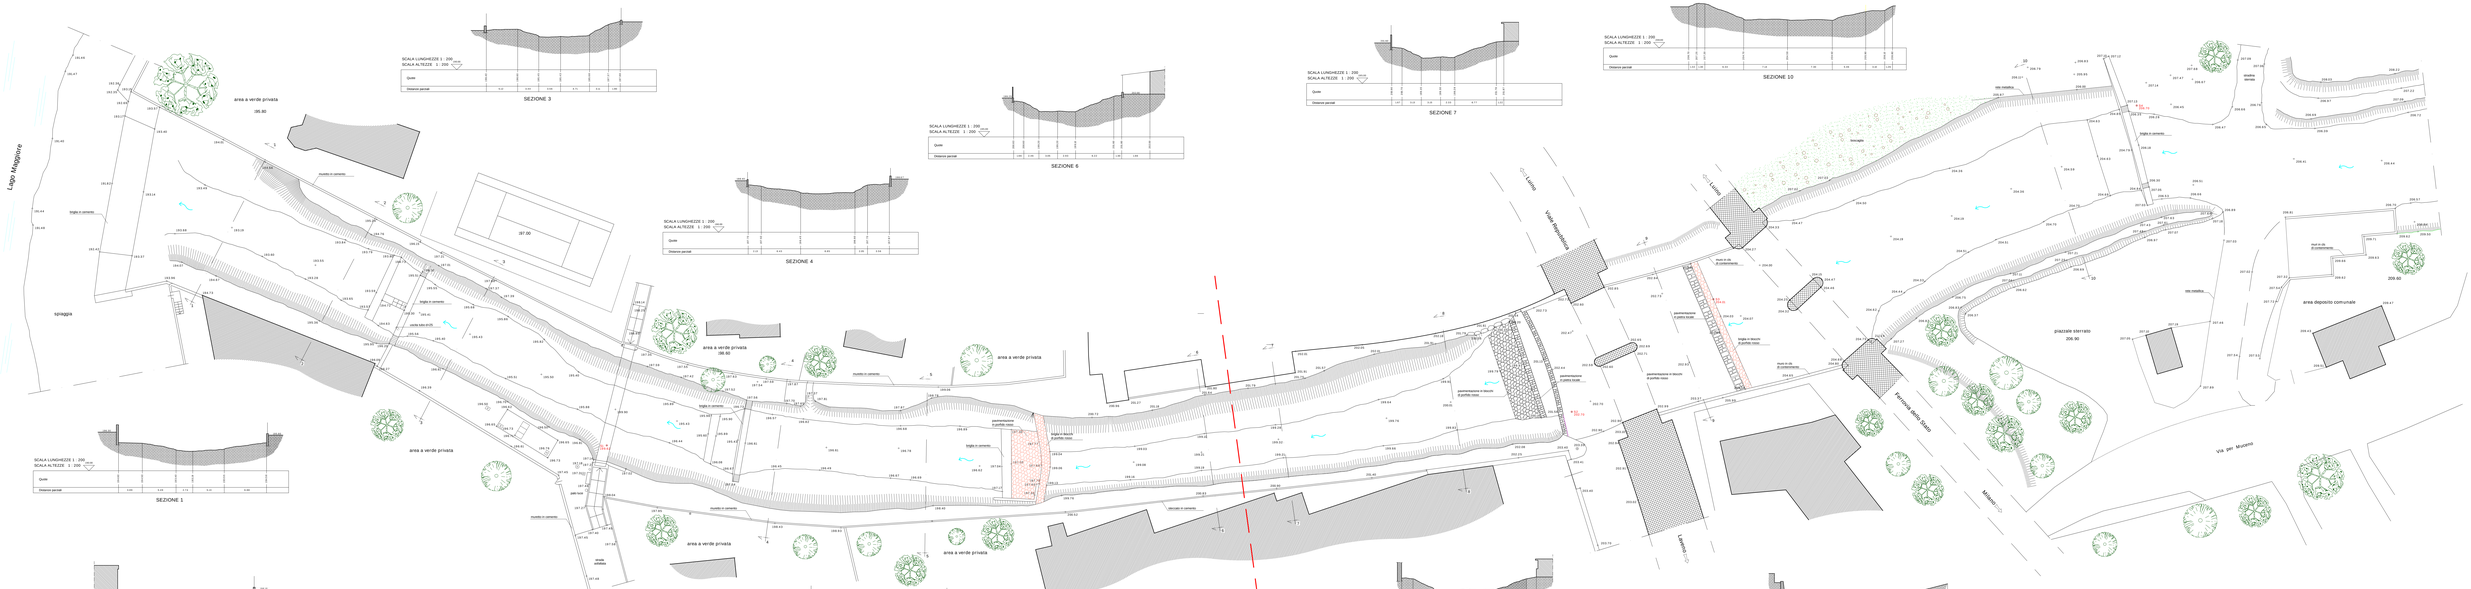
Lago Maggiore
spiaggia
area a verde privata
area a verde privata
area a verde privata
area a verde privata
area a verde privata
area a verde privata
area a verde privata
area deposito comunale
piazzale sterrato
SCALA LUNGHEZZE 1 : 200
SCALA ALTEZZE 1 : 200
SEZIONE 1
SEZIONE 2
SEZIONE 3
SEZIONE 4
SEZIONE 5
SEZIONE 6
SEZIONE 7
SEZIONE 8
SEZIONE 9
SEZIONE 10